


C4A


Apartamento
Apartment

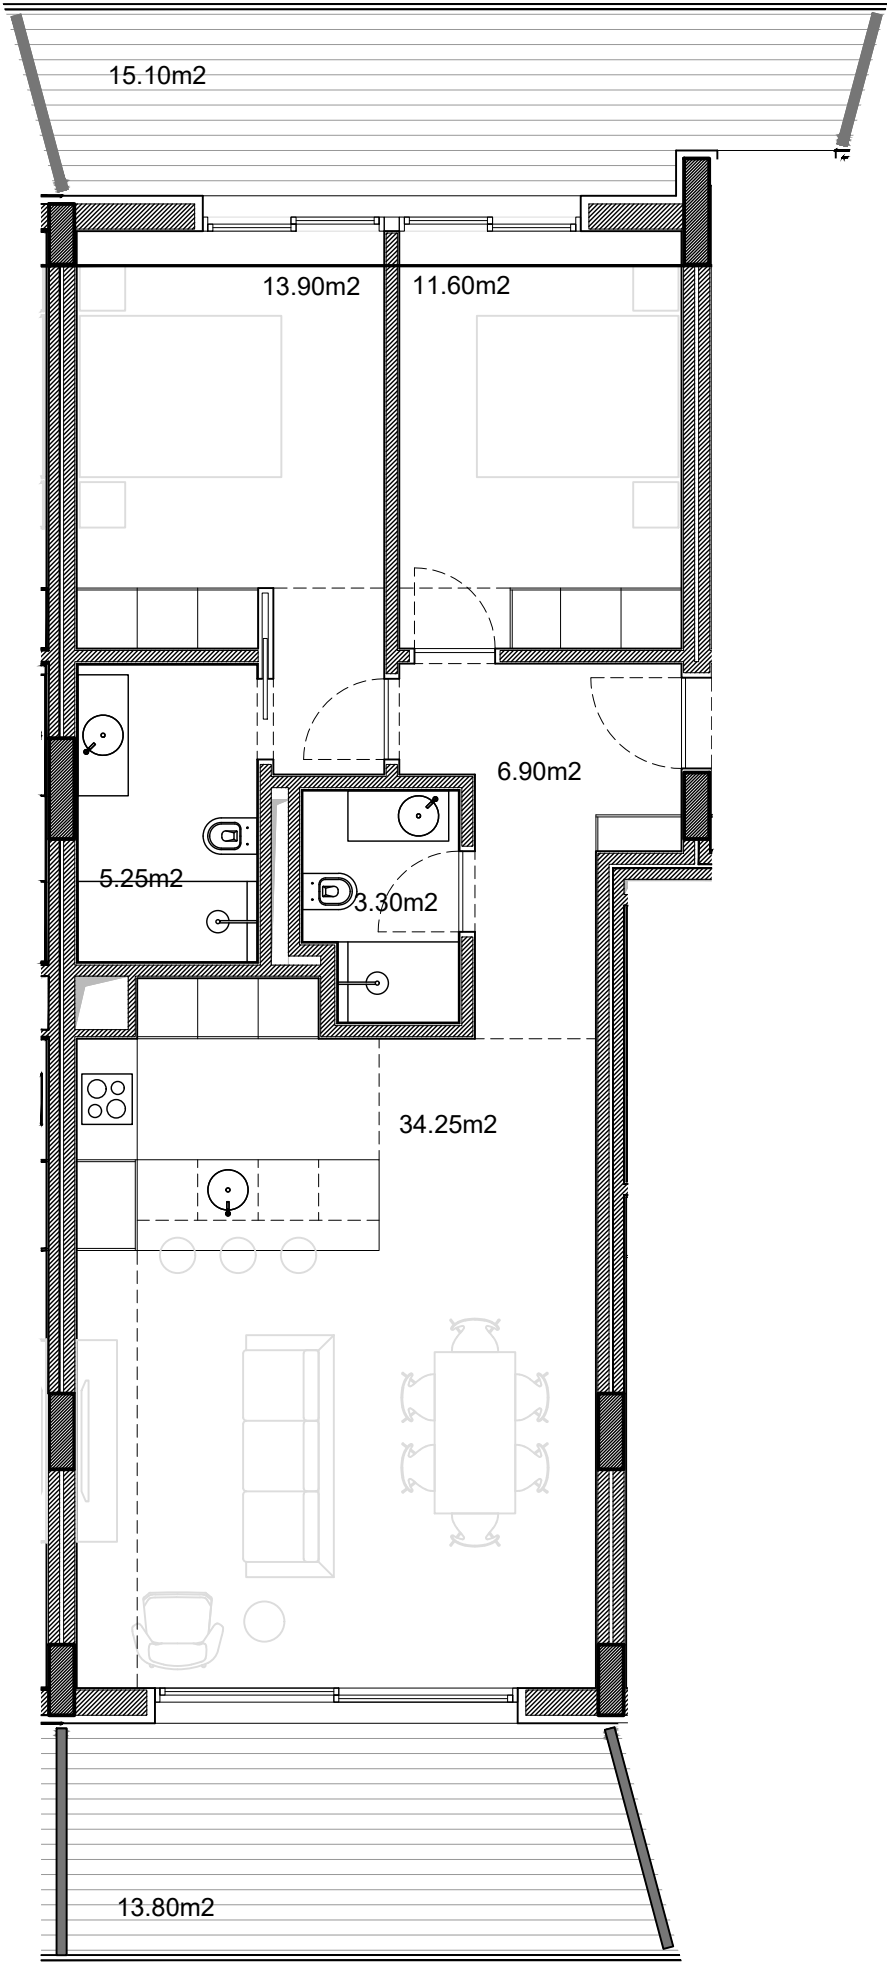

modjo

Bloco Block	Piso Floor	Tipologia Typology
C	4	T2

Área Bruta Privativa Total Total Area	121.22m²
Área Bruta Privativa Apartamento Apartment Gross Private Area	89.20m²
Área Varanda Balcony Area	28.90m²
Área Terraço Terrace Area	-
Arrecadação Storage	3.12m²
Estacionamento Parking Places	1 ≥ 11.50m²

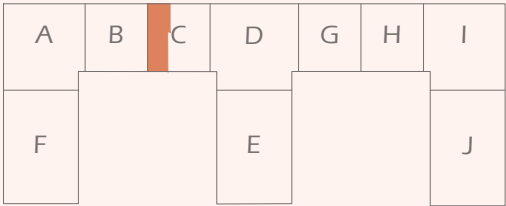

Escala : 1/75



As áreas indicadas são aproximadas. Poderão vir a existir variações de alterações ao nível do licenciamento e /ou construção. O mobiliário, adereços e componentes representados são meramente ilustrativos/representativos e não retratam a realidade.
Indicated surfaces are approximate. Variations may arise as a result of subsequent changes in licensing and/or construction. Furniture, ornaments and components shown are merely illustrative/representative and do not reflect reality.
Les surfaces indiquées sont approximatives. Il peut y avoir des variations à la suite des modifications postérieures au niveau des licences et/ou de construction. Les meubles, les accessoires et les composants représentés sont simplement illustratifs/ représentatifs et ne représentent pas la réalité.