


D1C

Apartamento
Apartment

modjo

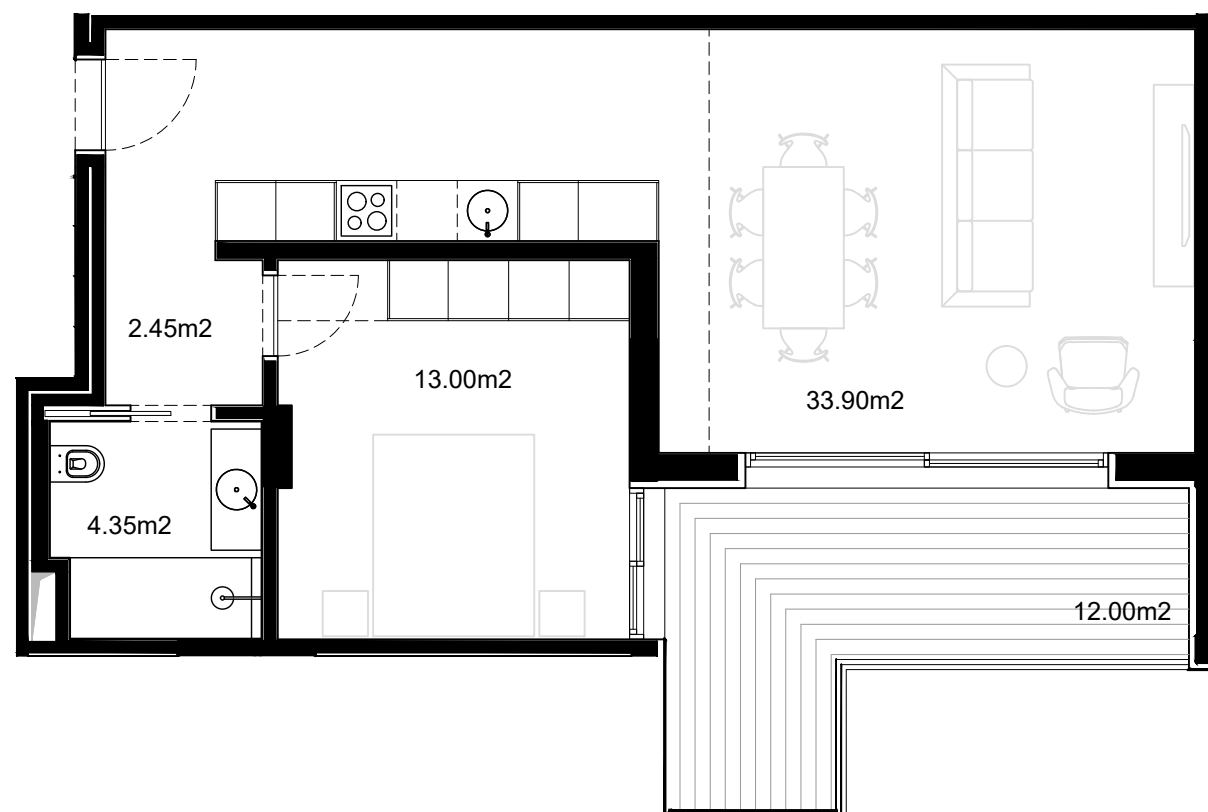

Bloco Block	Piso Floor	Tipologia Typology
D	1	T1

Área Bruta Privativa Total
Total Area 76.90m²


Área Bruta Privativa Apartamento
Apartment Gross Private Area 64.90m²

Área Varanda
Balcony Area 12.00m²

Área Terraço
Terrace Area -

Arrecadação
Storage -

Estacionamento
Parking Places 1 ≥ 11.50m²

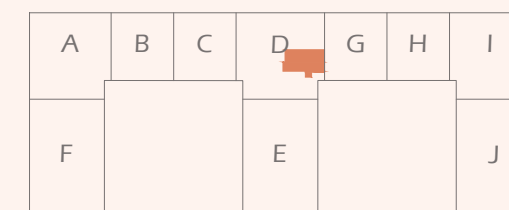

Escala : 1/75



As áreas indicadas são aproximadas. Poderão vir a existir variações de alterações ao nível do licenciamento e /ou construção. O mobiliário, adereços e componentes representados são meramente ilustrativos/representativos e não retratam a realidade.

Indicated surfaces are approximate. Variations may arise as a result of subsequent changes in licensing and/or construction. Furniture, ornaments and components shown are merely illustrative/representative and do not reflect reality.

Les surfaces indiquées sont approximatives. Il peut y avoir des variations à la suite des modifications postérieures au niveau des licences et/ou de construction. Les meubles, les accessoires et les composants représentés sont simplement illustratifs/ représentatifs et ne représentent pas la réalité.

Promotor
Developer

 **LIBERTAS**
GRUPO IMOBILIÁRIO

UMA
ESCOLHA
DE VIDA