


D3B

Apartamento
Apartment

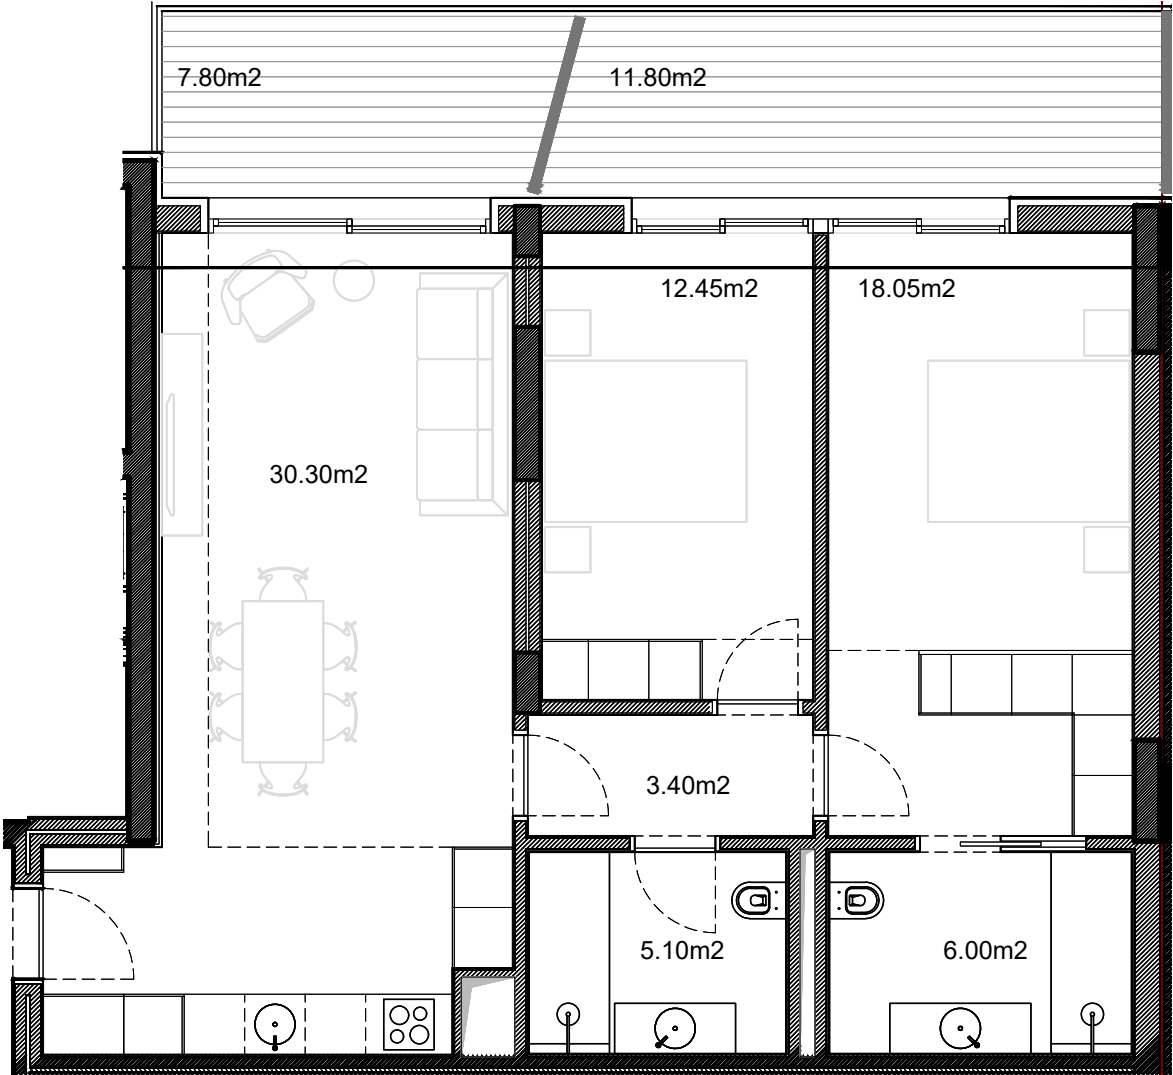

modjo


Bloco
Block

Piso
Floor

Tipologia
Typology

D3T2

Área Bruta Privativa Total Total Area	111.30m²
Área Bruta Privativa Apartamento Apartment Gross Private Area	91.70m²
Área Varanda Balcony Area	19.60m²
Área Terraço Terrace Area	-
Arrecadação Storage	-
Estacionamento Parking Places	1 ≥ 11.50m²

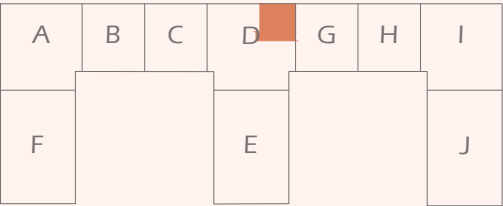

Escala : 1/75



As áreas indicadas são aproximadas. Poderão vir a existir variações de alterações ao nível do licenciamento e /ou construção. O mobiliário, adereços e componentes representados são meramente ilustrativos/representativos e não retratam a realidade.
Indicated surfaces are approximate. Variations may arise as a result of subsequent changes in licensing and/or construction. Furniture, ornaments and components shown are merely illustrative/representative and do not reflect reality.
Les surfaces indiquées sont approximatives. Il peut y avoir des variations à la suite des modifications postérieures au niveau des licences et/ou de construction. Les meubles, les accessoires et les composants représentés sont simplement illustratifs/ représentatifs et ne représentent pas la réalité.