


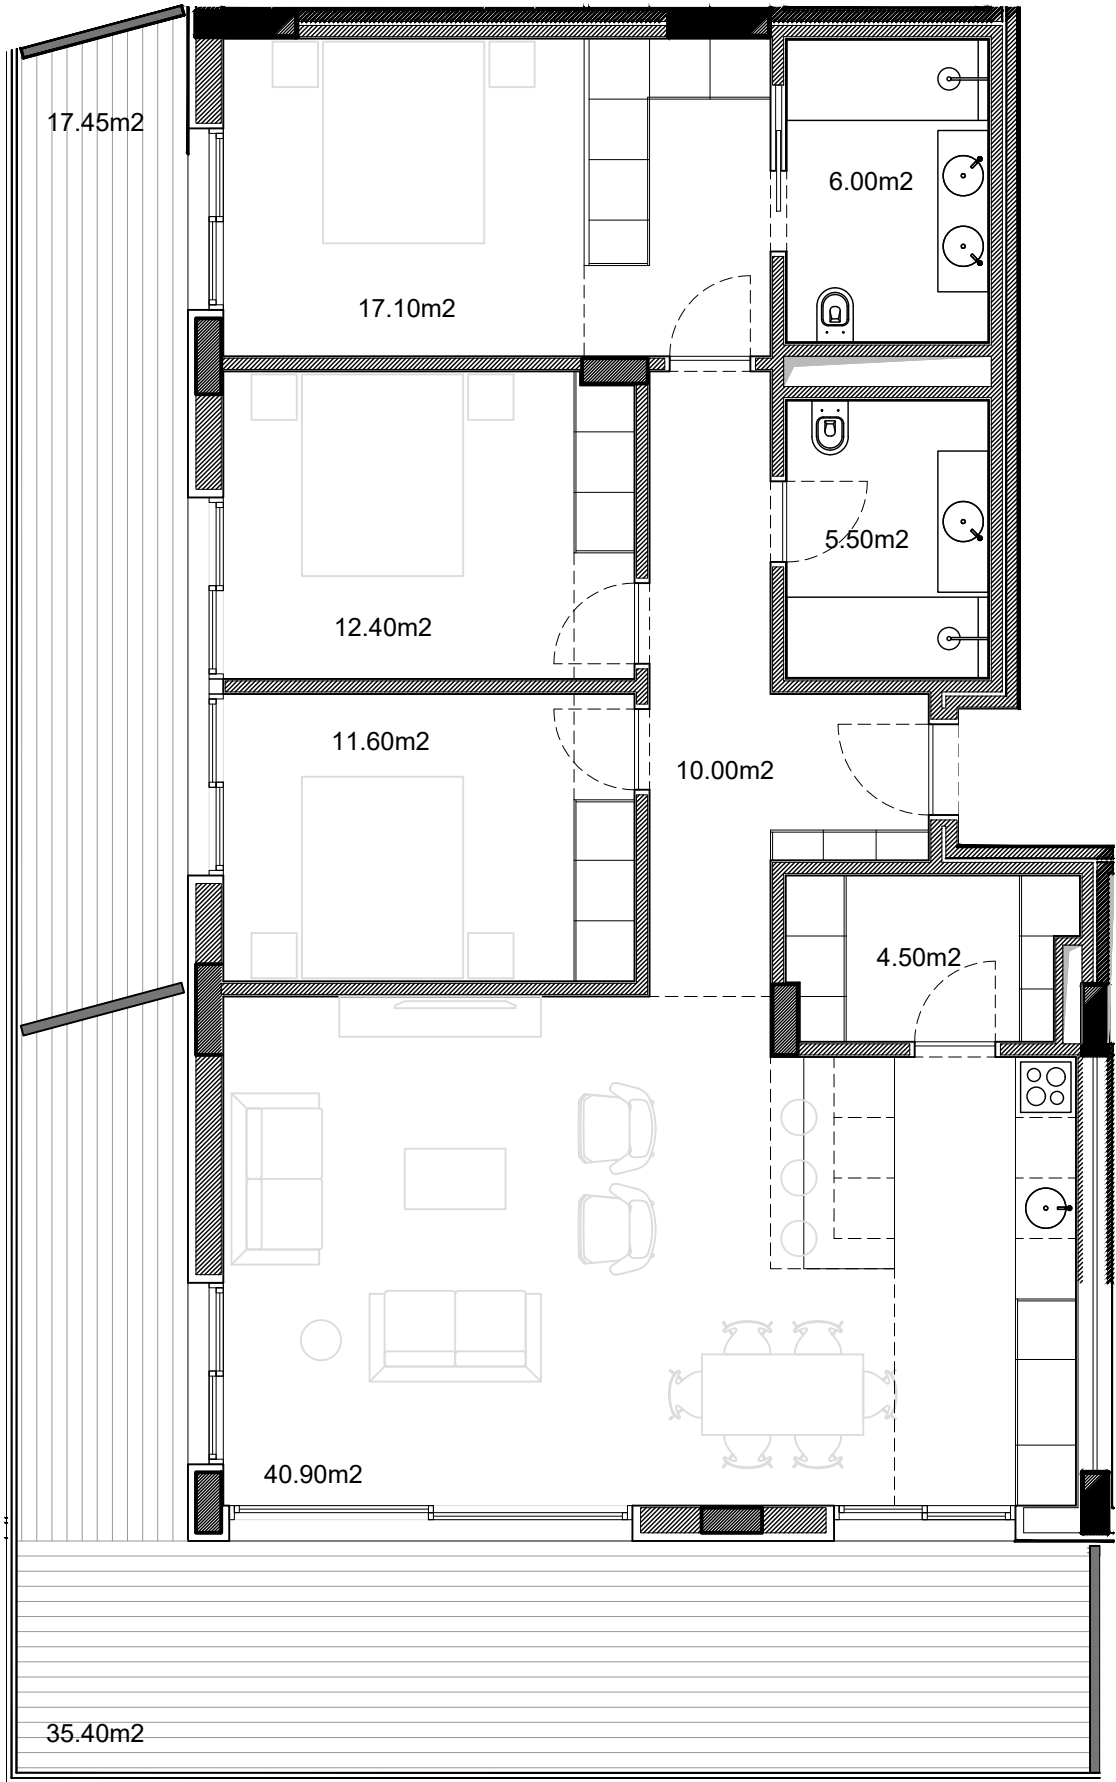


Bloco
Block

Piso
Floor

Tipologia
Typology

E 3 T3

Área Bruta Privativa Total Total Area	199.15m²
Área Bruta Privativa Apartamento Apartment Gross Private Area	128.50m²
Área Varanda Balcony Area	52.85m²
Área Terraço Terrace Area	-
Arrecadação Storage	17.80m²
Estacionamento Parking Places	2 ≥ 23.00m²

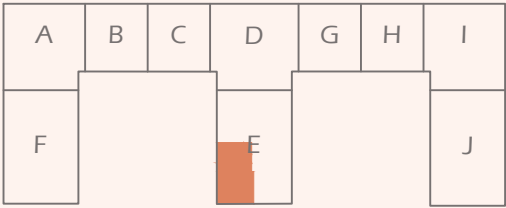

Escala : 1/75



As áreas indicadas são aproximadas. Poderão vir a existir variações de alterações ao nível do licenciamento e/ou construção. O mobiliário, adereços e componentes representados são meramente ilustrativos/representativos e não retratam a realidade.

Indicated surfaces are approximate. Variations may arise as a result of subsequent changes in licensing and/or construction. Furniture, ornaments and components shown are merely illustrative/representative and do not reflect reality.

Les surfaces indiquées sont approximatives. Il peut y avoir des variations à la suite des modifications postérieures au niveau des licences et/ou de construction. Les meubles, les accessoires et les composants représentés sont simplement illustratifs/ représentatifs et ne représentent pas la réalité.