
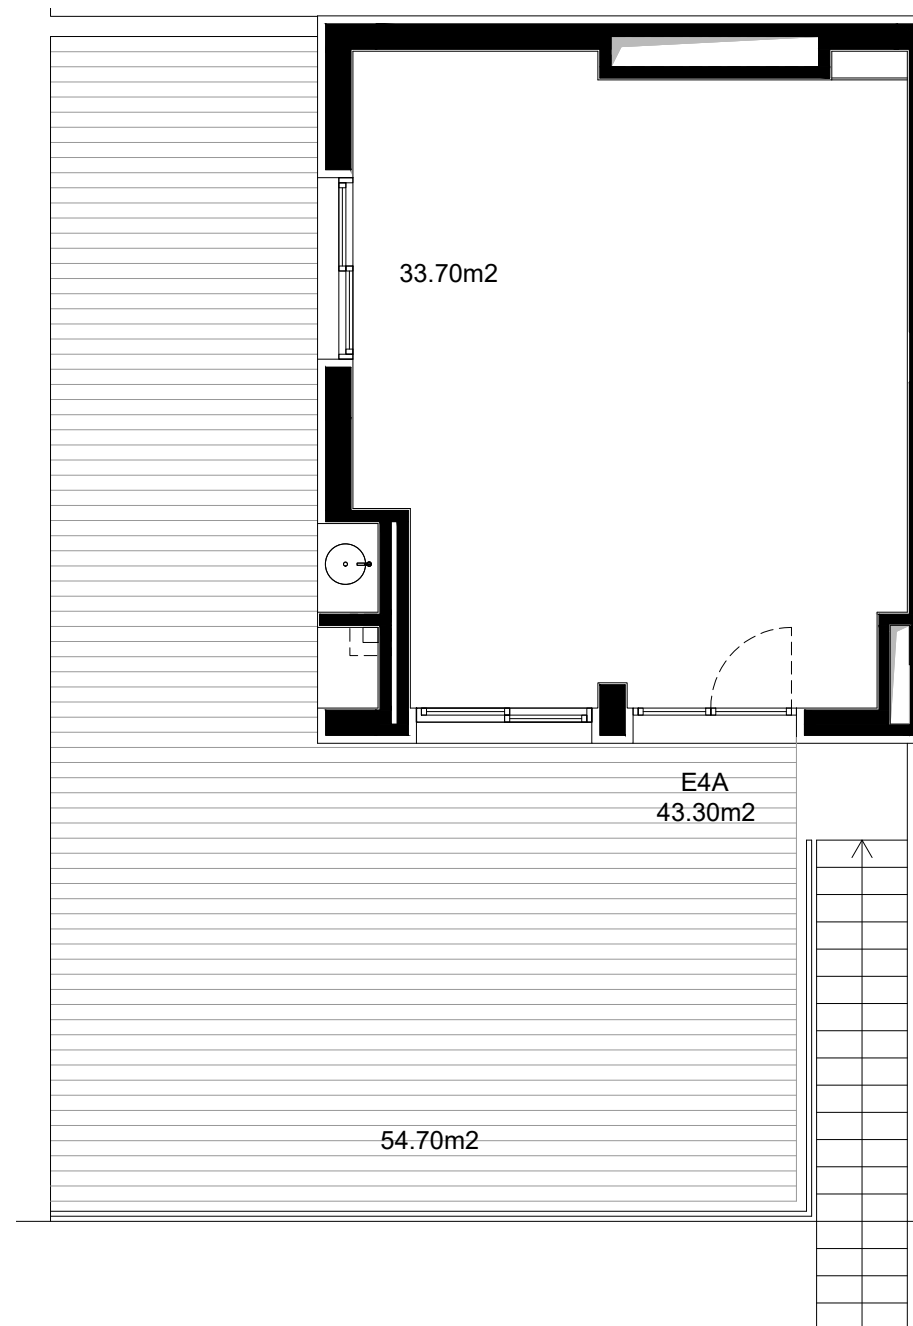


E4A

Apartamento
Apartment

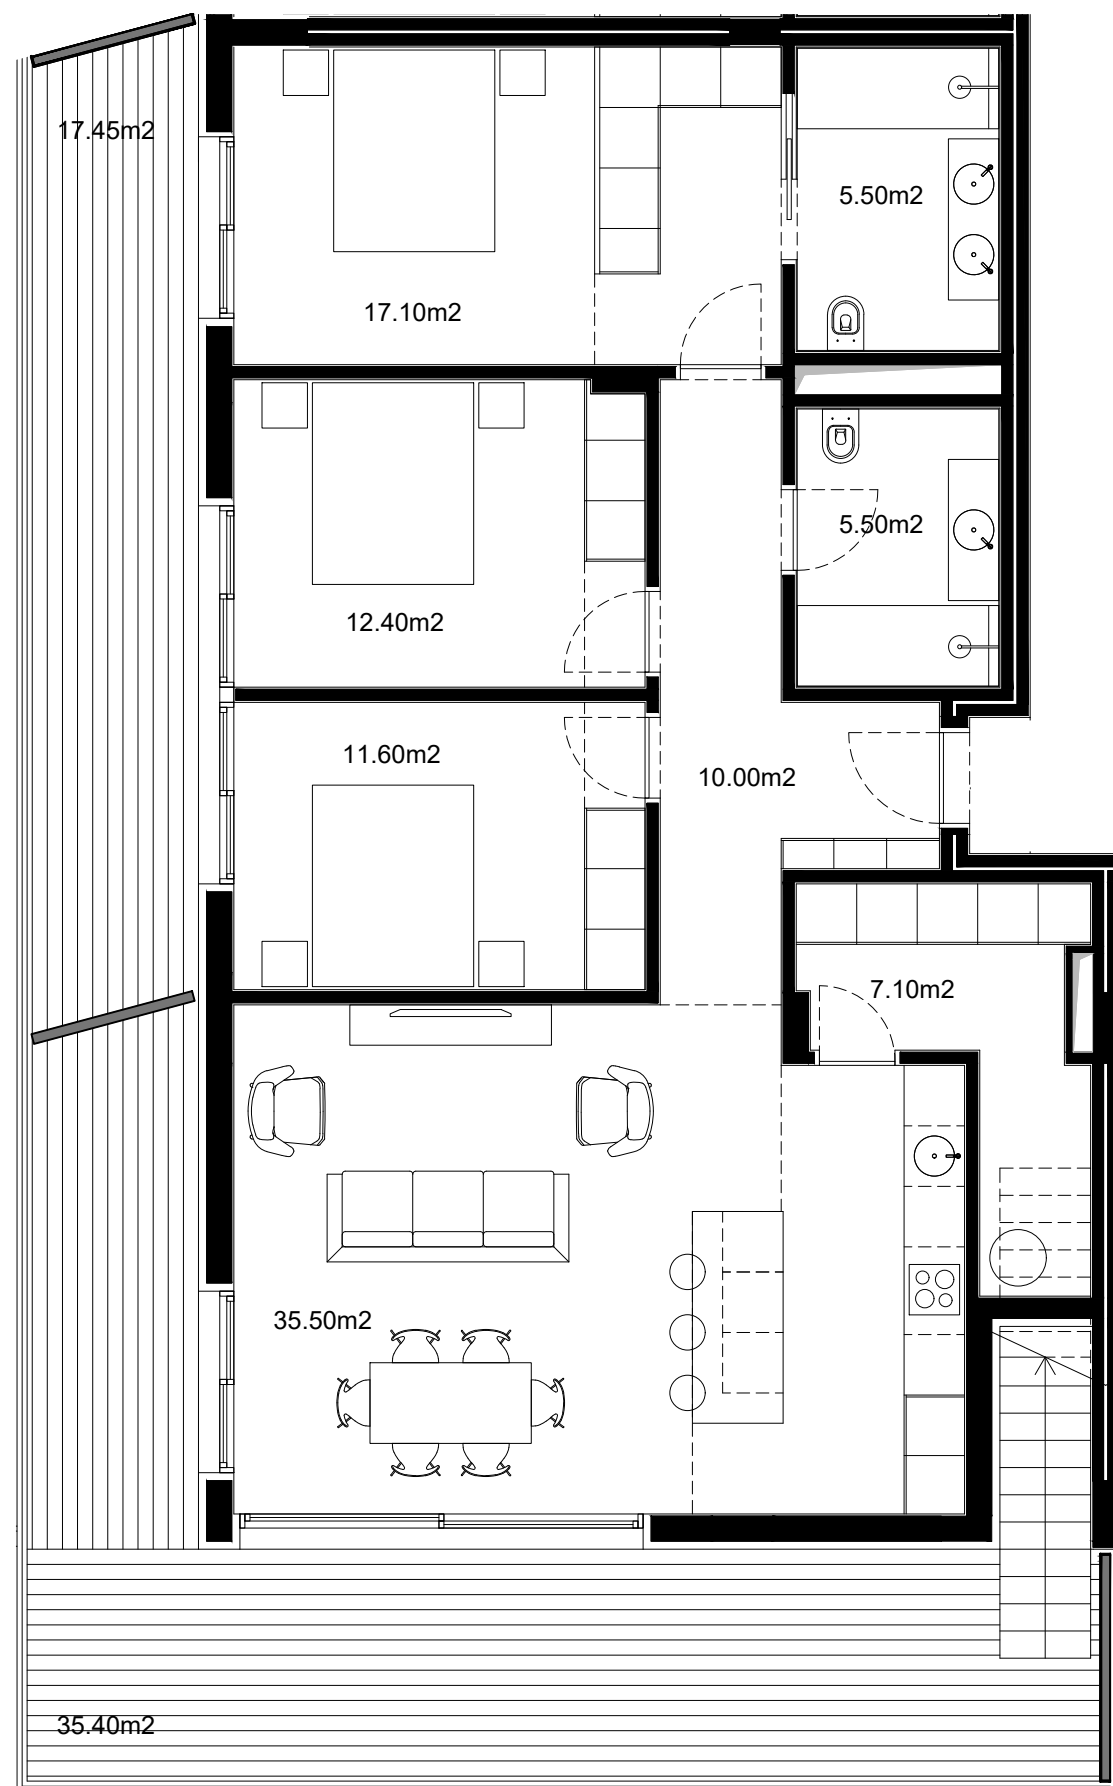

modjo

Bloco
Block

Piso
Floor

Tipologia
Typology

E 4 T3

Área Bruta Privativa Total
Total Area

Área Bruta Privativa Apartamento
Apartment Gross Private Area

Área Varanda
Balcony Area

Área Terraço
Terrace Area

Arrecadação
Storage

Estacionamento
Parking Places

277.35m²


126.50m²

52.85m²

54.70m²

43.30m²

2 ≥ 23.00m²

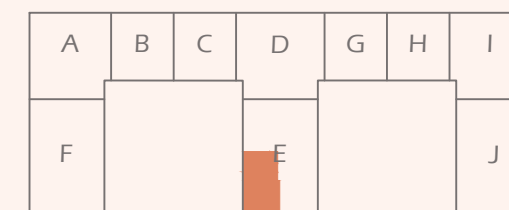

Escala : 1/75



As áreas indicadas são aproximadas. Poderão vir a existir variações de alterações ao nível do licenciamento e/ou construção. O mobiliário, adereços e componentes representados são meramente ilustrativos/representativos e não retratam a realidade.

Indicated surfaces are approximate. Variations may arise as a result of subsequent changes in licensing and/or construction. Furniture, ornaments and components shown are merely illustrative/representative and do not reflect reality.

Les surfaces indiquées sont approximatives. Il peut y avoir des variations à la suite des modifications postérieures au niveau des licences et/ou de construction. Les meubles, les accessoires et les composants représentés sont simplement illustratifs/ représentatifs et ne représentent pas la réalité.

Promotor
Developer

LIBERTAS
GRUPO IMOBILIÁRIO

UMA
ESCOLHA
DE VIDA